



ΕΦΗΜΕΡΙΣ ΤΗΣ ΚΥΒΕΡΝΗΣΕΩΣ

ΤΗΣ ΕΛΛΗΝΙΚΗΣ ΔΗΜΟΚΡΑΤΙΑΣ

ΤΕΥΧΟΣ ΤΕΤΑΡΤΟ — Αρ. Φύλλου 818

19 Οκτωβρίου 1995

ΠΕΡΙΕΧΟΜΕΝΑ

ΑΝΑΔΑΣΩΣΕΙΣ

ΑΠΟΦΑΣΕΙΣ

Αριθ. 2120 (1)

Κήρυξη αναδασωτέας έκτασης 0.938 στρεμ. στη θέση «Κάβος» Σπαρτοχωρίου περιφέρειας Δήμου Μαγνησίου Ν. Λευκάδας.

Ο ΠΕΡ/ΚΟΣ ΔΙΕΥΘΥΝΤΗΣ Ν. ΛΕΥΚΑΔΑΣ

Έχοντας υπόψη:

1. Τις διατάξεις του Ν. 2240/94 «περί συμπλ/σης διατάξεων για τη Νομαρχιακή Αυτοδιοίκηση και άλλες διατάξεις» (άρθρο 6 & 7 αριθ. 4 &7).

2. Τις διατάξεις του άρθρου 117 παρ. 3 του Συντάγματος.

3. Τις διατάξεις του Ν. 998/1979 «περί προστασίας των δασών κ.λπ. και ειδεικότερα:

α) του άρθρου 41 παρ. 1,

β) του άρθρου 38 παρ. 1.

4. Τις διαταγές του Υπουργείου Γεωργίας:

α) 160417/1180/8.7.80,

β) 182447/3049/24.9.80.

5) Την αριθμ. 2051/20.9.95 πρόταση της Δ/νσης δασών Λευκάδας, αποφασίζουμε:

Κηρύσσουμε αναδασωτέα, με σκοπό την προστασία και επαναφορά της δασικής βλάστησης με φυσική αναγέννηση της δημόσια δασική έκταση, εμβαδού 0,938 στρεμμάτων που βρίσκεται 5τη θέση «Κάβος» Σπαρτοχωρίου Δήμου Μαγνησίου προσδιορίζεται από τα στοιχεία (ΑΒΓΔΕΖΗΘΑ) και έχει όρια:

Ανατολικά: Ελαιόκτημα.

Δυτικά: Ελαιόκτημα και πέραν αυτού μονοπάτι πλάτους 2 μέτρων.

Βόρεια: Δημόσια δασική έκταση.

Νότια: Ελαιόκτημα.

Όπως φαίνεται στο συνημμένο διάγραμμα που αποτελεί αναπόσπαστο μέρος της απόφασης αυτής.

Η απόφαση αυτή να δημοσιευθεί στην Εφημερίδα της Κυβερνήσεως.


Λευκάδα, 27 Σεπτεμβρίου 1995


Ο Περ/κός Διευθυντής
ΑΝΑΣΤΑΣΙΟΣ ΠΕΤΡΑΚΟΓΙΑΝΝΗΣ

ΕΛΛΗΝΙΚΗ ΔΗΜΟΚΡΑΤΙΑ
ΠΕΡ/ΚΗ ΔΙΟΙΚΗΣΗ ΛΕΥΚΑΔΑΣ
ΔΙΕΥΘΥΝΣΗ ΔΑΣΩΝ

Ανήκει στην αριθ. ...
Απόφαση Περ/κού Δ/ντή Λευκάδας

ΤΟΠΟΓΡΑΦΙΚΟ
ΔΙΑΓΡΑΜΜΑ
Καταστραφείσας Δασικής έκτασης
Θέση : "Κάβος" Σπαρτοχωρίου
Δήμος : Μεγανησίου
Νομού Λευκάδας
Εμβαδόν : 10,938 στρέμματα
ΚΛΙΜΑΚΑ : 1:500

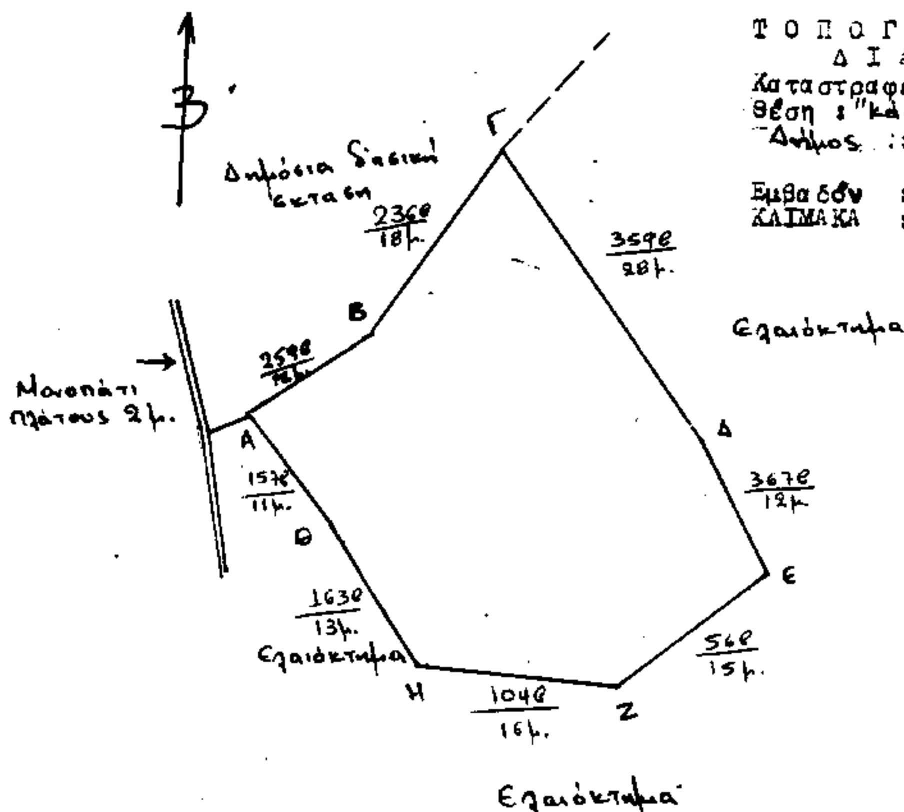

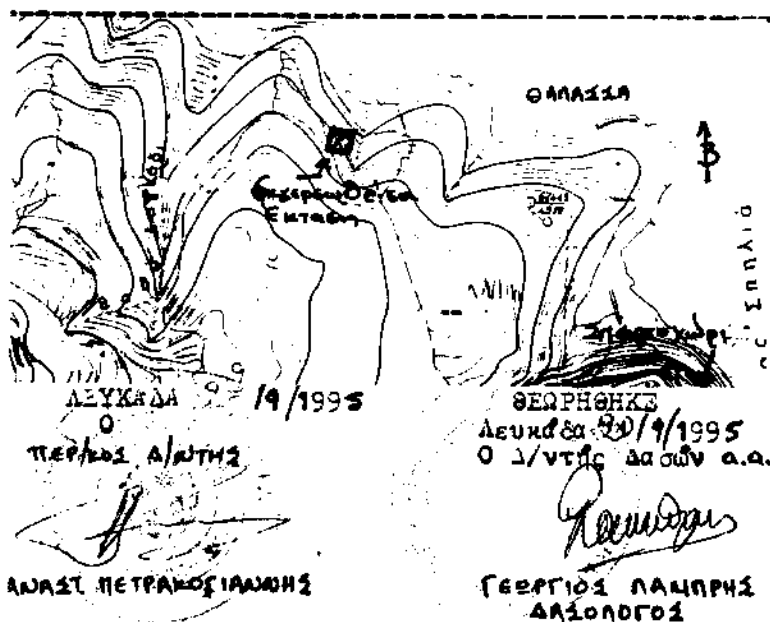

ΑΠΟΣΠΑΣΜΑ ΧΑΡΤΗ ΓΥΣ
5185/3
ΚΛΙΜΑΚΑ : 1:10.000

ΛΕΥΚΑΔΑ .../9/1995
Ο
Περ/κός Δ/ντής
ΑΝΑΣΤ. ΠΕΤΡΑΚΟΓΙΑΝΝΗΣ

ΘΕΩΡΗΘΗΚΕ
Λευκάδα 20/9/1995
Ο Δ/ντής Δασών α.α.
ΓΕΩΡΓΙΟΣ ΛΑΜΠΡΗΣ
ΔΑΣΟΛΟΓΟΣ

Λευκάδα 20/9/1995
Ο
Συντάξας
ΘΕΟΔΩΡΟΣ ΚΑΒΒΑΔΙΑΣ
ΔΑΣΟΛΟΓΟΣ

ΠΟΛΕΟΔΟΜΙΑ

ΑΠΟΦΑΣΕΙΣ

Αριθ. 3975/3115 (2)

Χαρακτηρισμός του δρόμου από διακλάδωση Βρυσέλλας έως Σίδερης Ν. Θεσπρωτίας ως κύριου και μοναδικού

Ο ΝΟΜΑΡΧΗΣ ΘΕΣΠΡΩΤΙΑΣ

Έχοντας υπόψη:

α) Το Π.Δ. 24/31.5.85 (ΦΕΚ 270Δ/85) και ιδιαίτερα το άρθρο 1 § 2β αυτού «περί τροποποίησης των όρων και περιορισμών δόμησης των γηπέδων κειμένων εκτός ρυμοτομικών σχεδίων και εκτός των ορίων των νομίμως υφισταμένων προ του έτους 1923 οικισμών».

β) Την αριθμ. πρωτ. οικ. 34844/5574/27.4.86 (104/86) εγκύκλιο του Υ.ΠΕ.ΧΩ.ΔΕ.

γ) Την αριθμ. πρωτ. 43165/2355/30.5.89 (33/89) εγκύκλιο του Υ.ΠΕ.ΧΩ.ΔΕ.

δ) Την αριθμ. πρωτ. 38924/11.9.85 ερμηνευτική Εγκύκλιο του Υπουργείου Δημοσίων Έργων.

ε) Την αριθμ. πρωτ. Ε 5698/26.3.1960 ερμηνευτική Εγκύκλιο του Υπουργείου Δημοσίων Έργων.

στ) Την αριθμ. πρωτ. 3793/3026/18.8.95 εισήγηση της Υπηρεσίας μας στο ΣΧΟΠ Ν. Θεσπρωτίας.

ζ) Το αριθμ. 3/21.9.95 θέμα 5ο Πρακτικό του Σ.Χ.Ο.Π. Ν. Θεσπρωτίας, αποφασίζουμε:

Χαρακτηρίζουμε τον δρόμο που ενώνει τον οικισμό Σίδερης με τις Εθνικές οδούς Ηγουμενίτσας Φιλιατών και Νεράϊδας - Σαγιάδας από διακλάδωση Βρυσέλλας (Εικόνισμα Σίδερης) έως Σίδερη σαν κύριο και μοναδικό όπως φαίνεται στον χάρτη σε κλίμακα 1:5000 που συνοδεύει την παρούσα και αποτελεί αναπόσπαστο μέρος της.


Από τις διατάξεις της απόφασης αυτής δεν προκαλείται δαπάνη σε βάρος της Κοινότητας Σίδερης.

Η απόφαση αυτή να δημοσιευθεί στην Εφημερίδα της Κυβερνήσεως μαζί με τον χάρτη σε κλίμακα 1:5000 που την συνοδεύει.

Ηγουμενίτσα, 2 Οκτωβρίου 1995


Ο Νομάρχης

ΝΙΚΟΣ ΤΣΩΝΗΣ

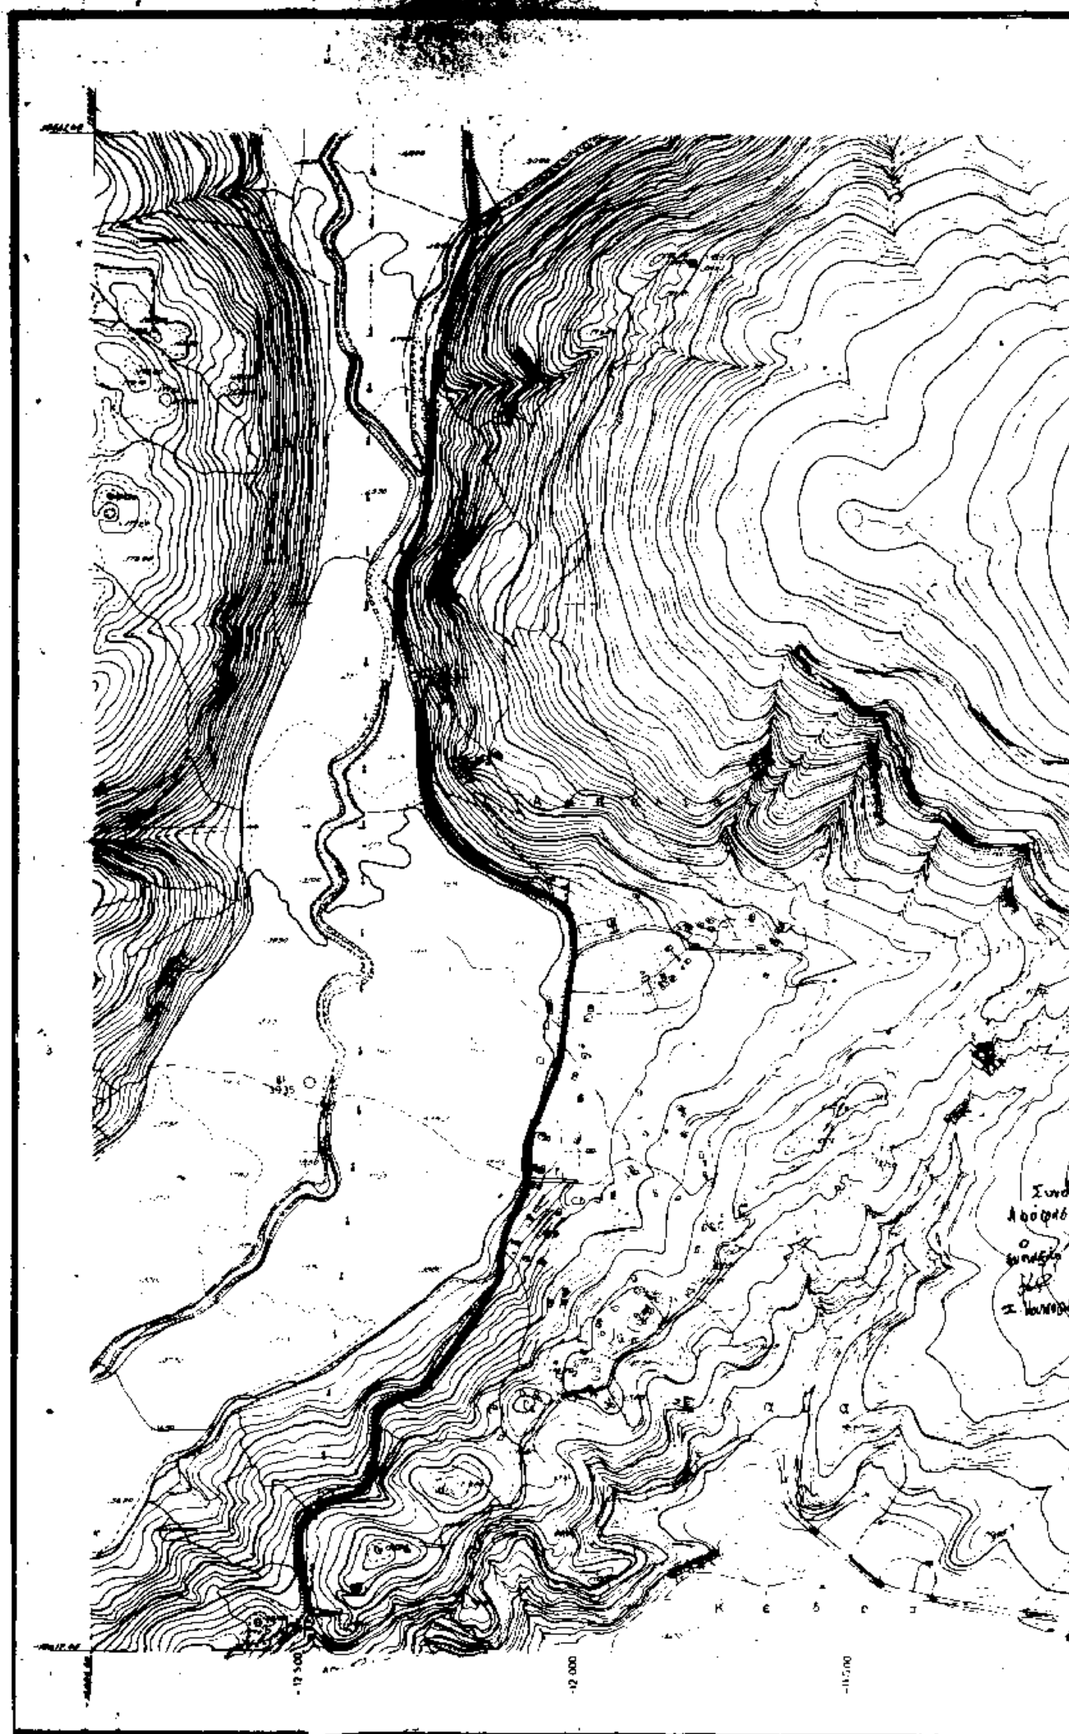

ΤΟΠΟΓΡΑΦΙΚΟΝ ΔΙΑΓΡΑΜΜΑ

ΚΛΙΜΑΞ 1:5 000

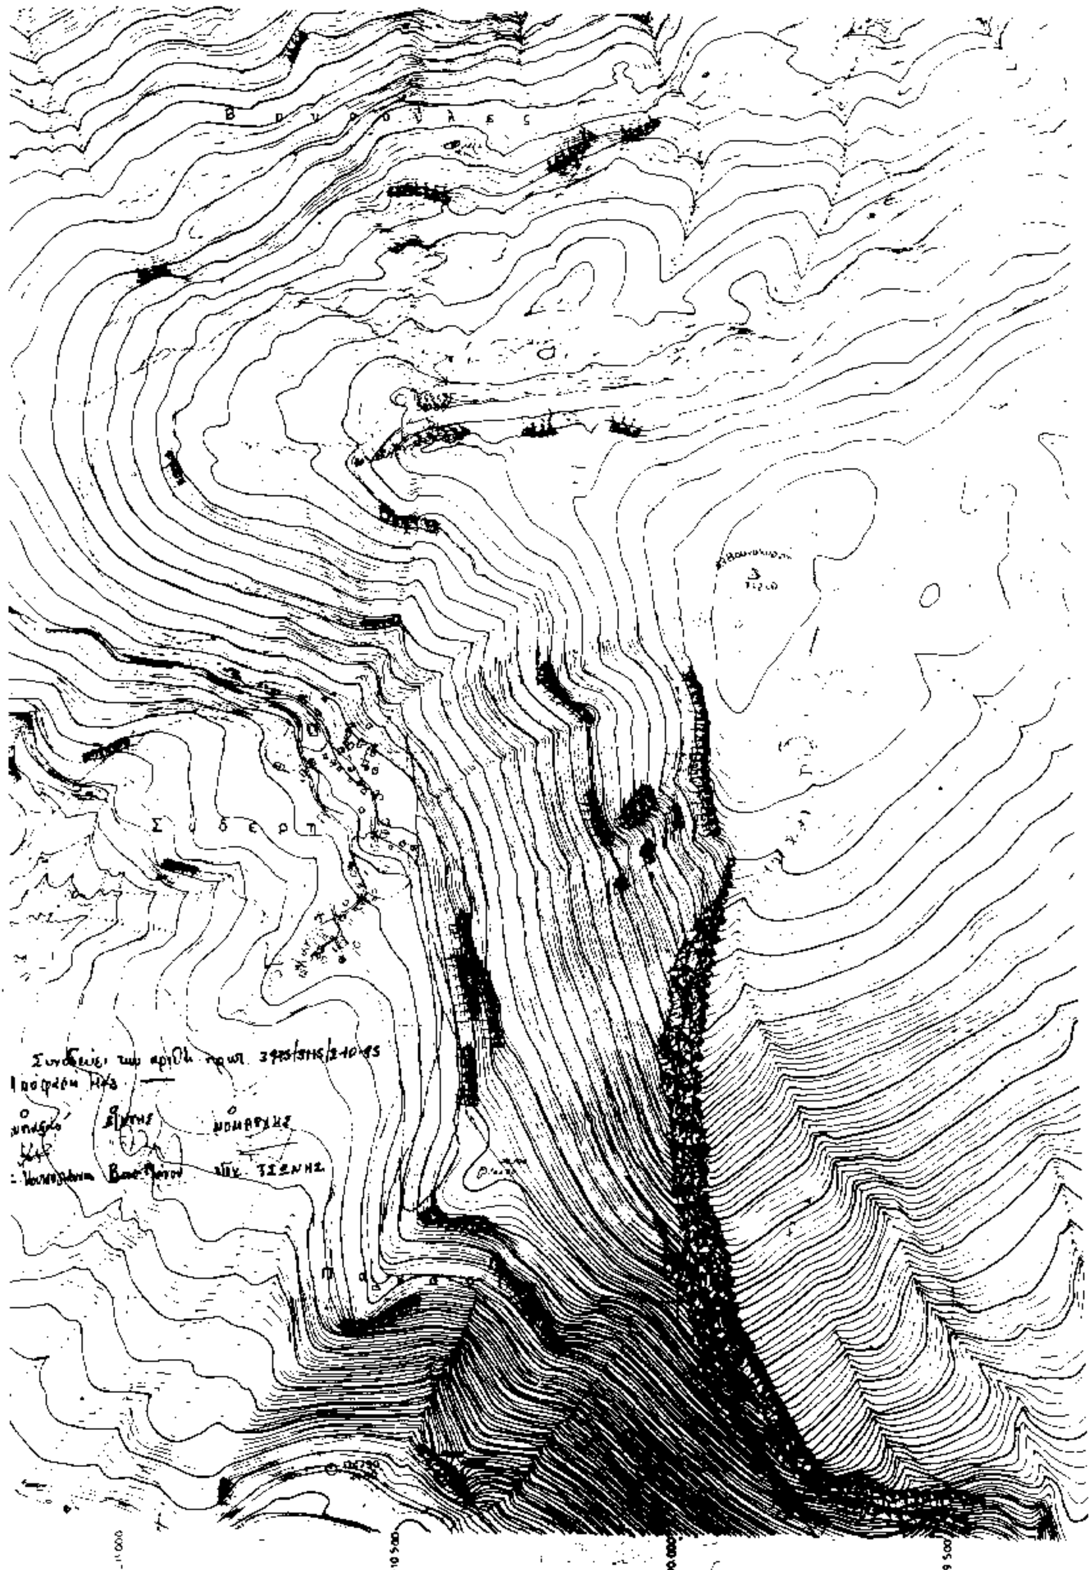

Αριθ. 805 (3)

Τροποποίηση ρυμοτομικού σχεδίου Σκύδρας Ν. Πέλλας στα Ο.Τ. 11, 11α και 10.

Ο ΝΟΜΑΡΧΗΣ ΠΕΛΛΑΣ

Έχοντας υπόψη:

1. Τις διατάξεις του Ν.Δ/τος 17.7.23 (ΦΕΚ 228Α/23).

2. Την αριθμ. 25/31.3.95 (ΦΕΚ 3658/95) απόφαση του Ν.Σ. Πέλλας «περί Οργανισμού Οργάνωσης και Λειτουργίας της Νομαρχιακής Αυτ/σης Πέλλας» και ειδικότερα το άρθρο 10 αυτής.

3. Τις διατάξεις του Α.Ν. 314/1968 (ΦΕΚ 47Α) όπως τροποποιήθηκαν και συμπληρώθηκαν με το Ν.Δ. 1018/71 (ΦΕΚ 220Α) και με την παραγρ. 3 του άρθρου 34 του Ν. 1577/85 (ΦΕΚ 210Α).

4. Τις διατάξεις του Π.Δ/τος 183/86 (ΦΕΚ 70Α) έγκριση τροποποίησης σχεδίων πόλεων και καθορισμός όρων και περιορισμών δόμησης από τους Νομάρχες.

5. Τις διατάξεις του Ν. 1337/83 (ΦΕΚ 33Α).

6. Τις διατάξεις του Ν. 1577/85 (ΦΕΚ 210Α).

7. Το ρυμοτομικό σχέδιο Σκύδρας που αναθεωρήθηκε με την ΕΠΑ/66/89 (ΦΕΚ 244/27.4.89).

8. Τις πράξεις γνωμοδότησης του Δημοτικού Συμβουλίου Σκύδρας με αριθμ. 73/95 και 131/95.

9. Την πράξη γνωμοδότησης του Συμβουλίου Χωροταξίας Οικισμού και Περιβάλλοντος Ν. Πέλλας με αριθμό 27/5.7.95. αποφασίζουμε:

Άρθρο 1ο

Εγκρίνεται η τροποποίηση στα Ο.Τ. 10,11 και 11α όπως φαίνεται στο συνημμένο στην παρούσα απόφαση και θεωρημένο από την Δ/ντρια της Δ.Π. και Π.Ν.Α. Πέλλας με την από 28.9.95 πράξη της ένα χρωματισμένο πρωτότυπο διάγραμμα σε κλίμακα 1:200 του οποίου αντίτυπο δημοσιεύεται μαζί με την απόφαση αυτή και αποτελεί αναπόσπαστο τμήμα της.

Άρθρο 2ο

Η ισχύς της παρούσας αρχίζει από την δημοσίευσή της στην Εφημερίδα της Κυβερνήσεως.

Η απόφαση αυτή να δημοσιευθεί στην Εφημερίδα της Κυβερνήσεως μαζί με το διάγραμμα του άρθρου 1.

Έδεσσα, 28 Σεπτεμβρίου 1995

Ο Νομάρχης

ΓΕΩΡΓΙΟΣ ΤΑΝΟΣ

ΝΟΜΑΡΧΙΑΚΗ ΑΥΤΟΔΙΟΙΚΗΣΗ ΠΕΛΛΑΣ
Δ/ΝΣΗ ΠΟΛΕΟΔΟΜΙΑΣ ΚΑΙ ΠΕΡΙΒΑΛΛΟΝΤΟΣ


ΤΡΟΠΟΠΟΙΗΣΗ ΡΥΜΟΤΟΜΙΚΟΥ ΣΧΕΔΙΟΥ
ΣΚΥΔΡΑΣ ΣΤΟ Ο.Τ. 11-11α-10


ΥΠΟΜΝΗΜΑ
προτεινόμενη Ο.Τ.
» Ρ.Γ.
καταργούμενη Ο.Τ.

ΔΙΑΤΑΓΜΑ ΡΥΜΟΤΟΜΙΑΣ
ΕΠΑ 66/29-3-89 (ΦΕΚ 244/27-4-89)
Το διάγραμμα αυτό συνοδεύει την απόφαση του Νομάρχη Πέλλας με αριθμ. 606/28-9-1995 που αφορά την τροποποίηση ρυμοτομικού σχεδίου Σκύδρας στο Ο.Τ. 11-11α-10

Ελέγχθηκε
Έδεσσα 28-9-1995
Ευανθία Παναγιωτίδου

Έδεσσα 28-9-1995
Θεωρήθηκε
Η Αν/τρια Δ.Π.Π.

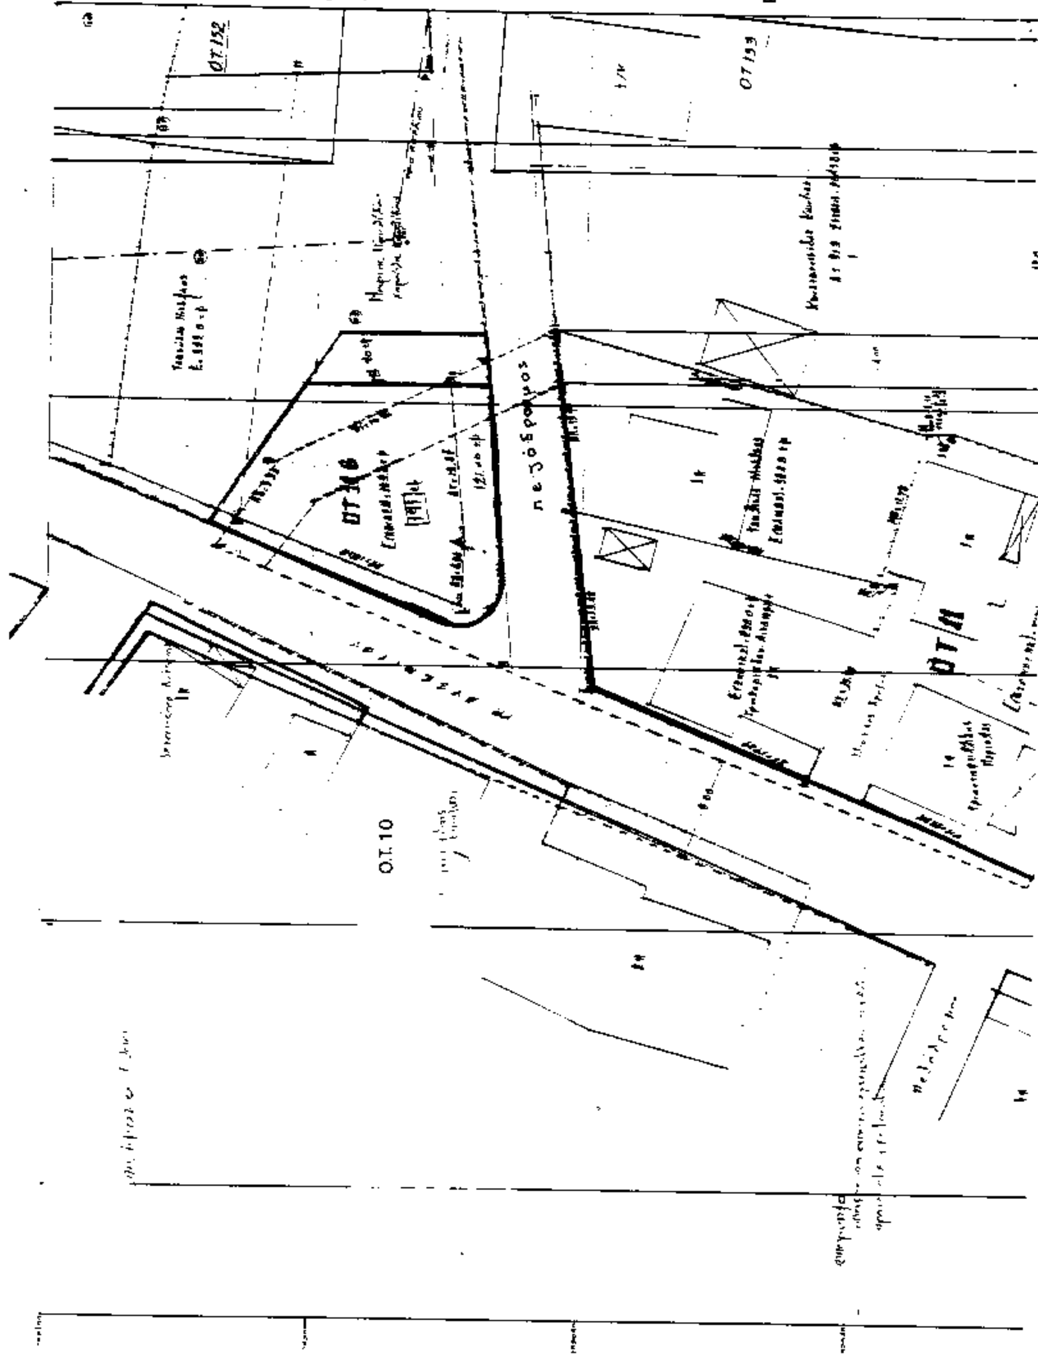

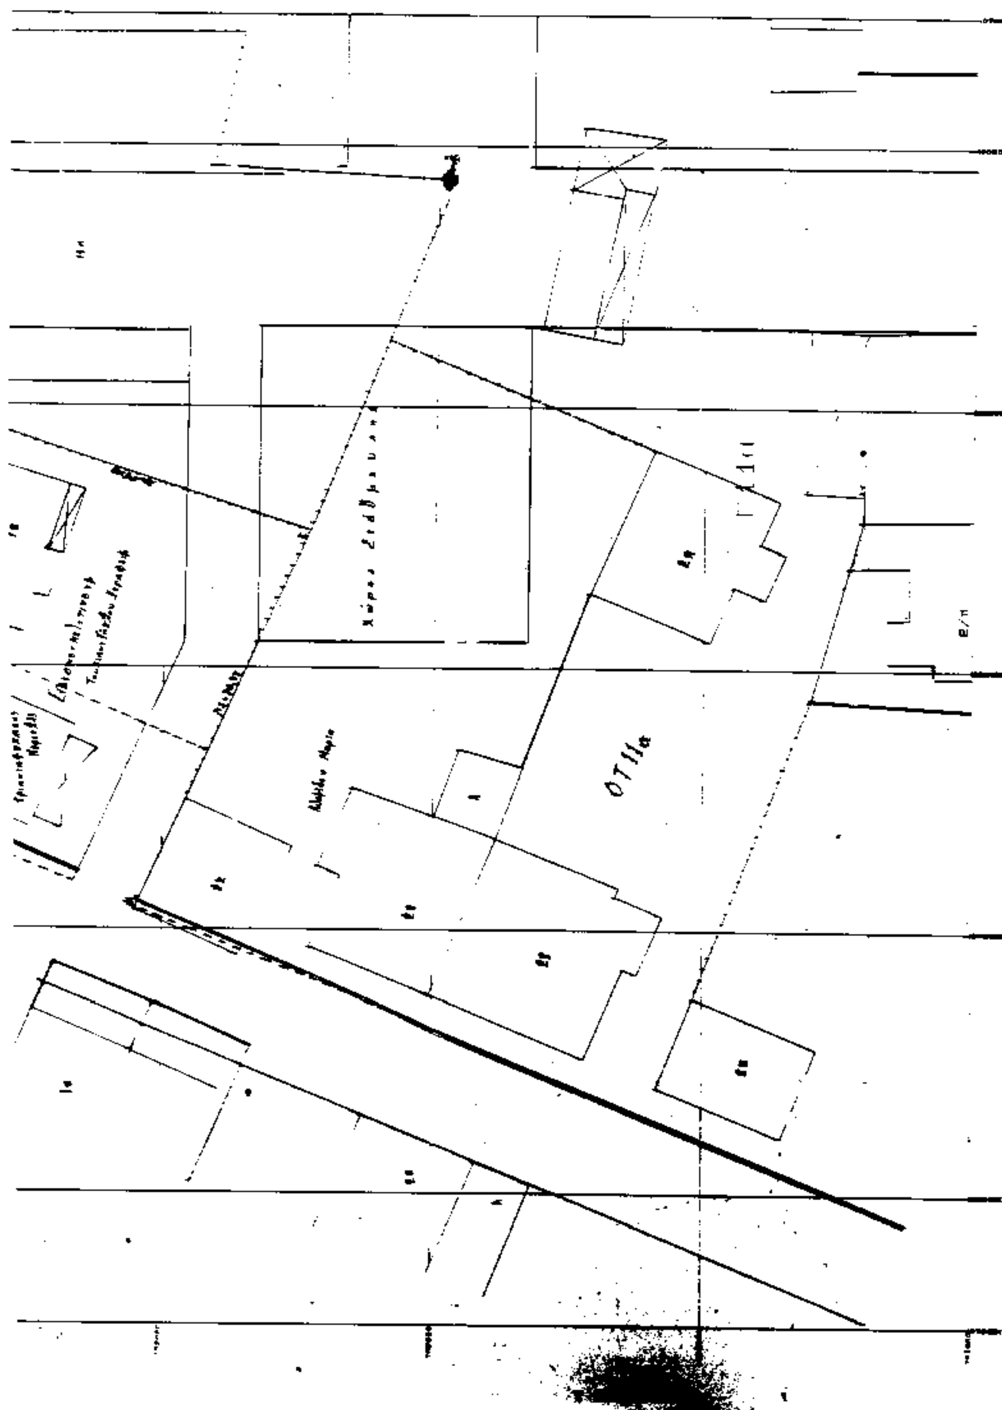
Ο Τ 11α